


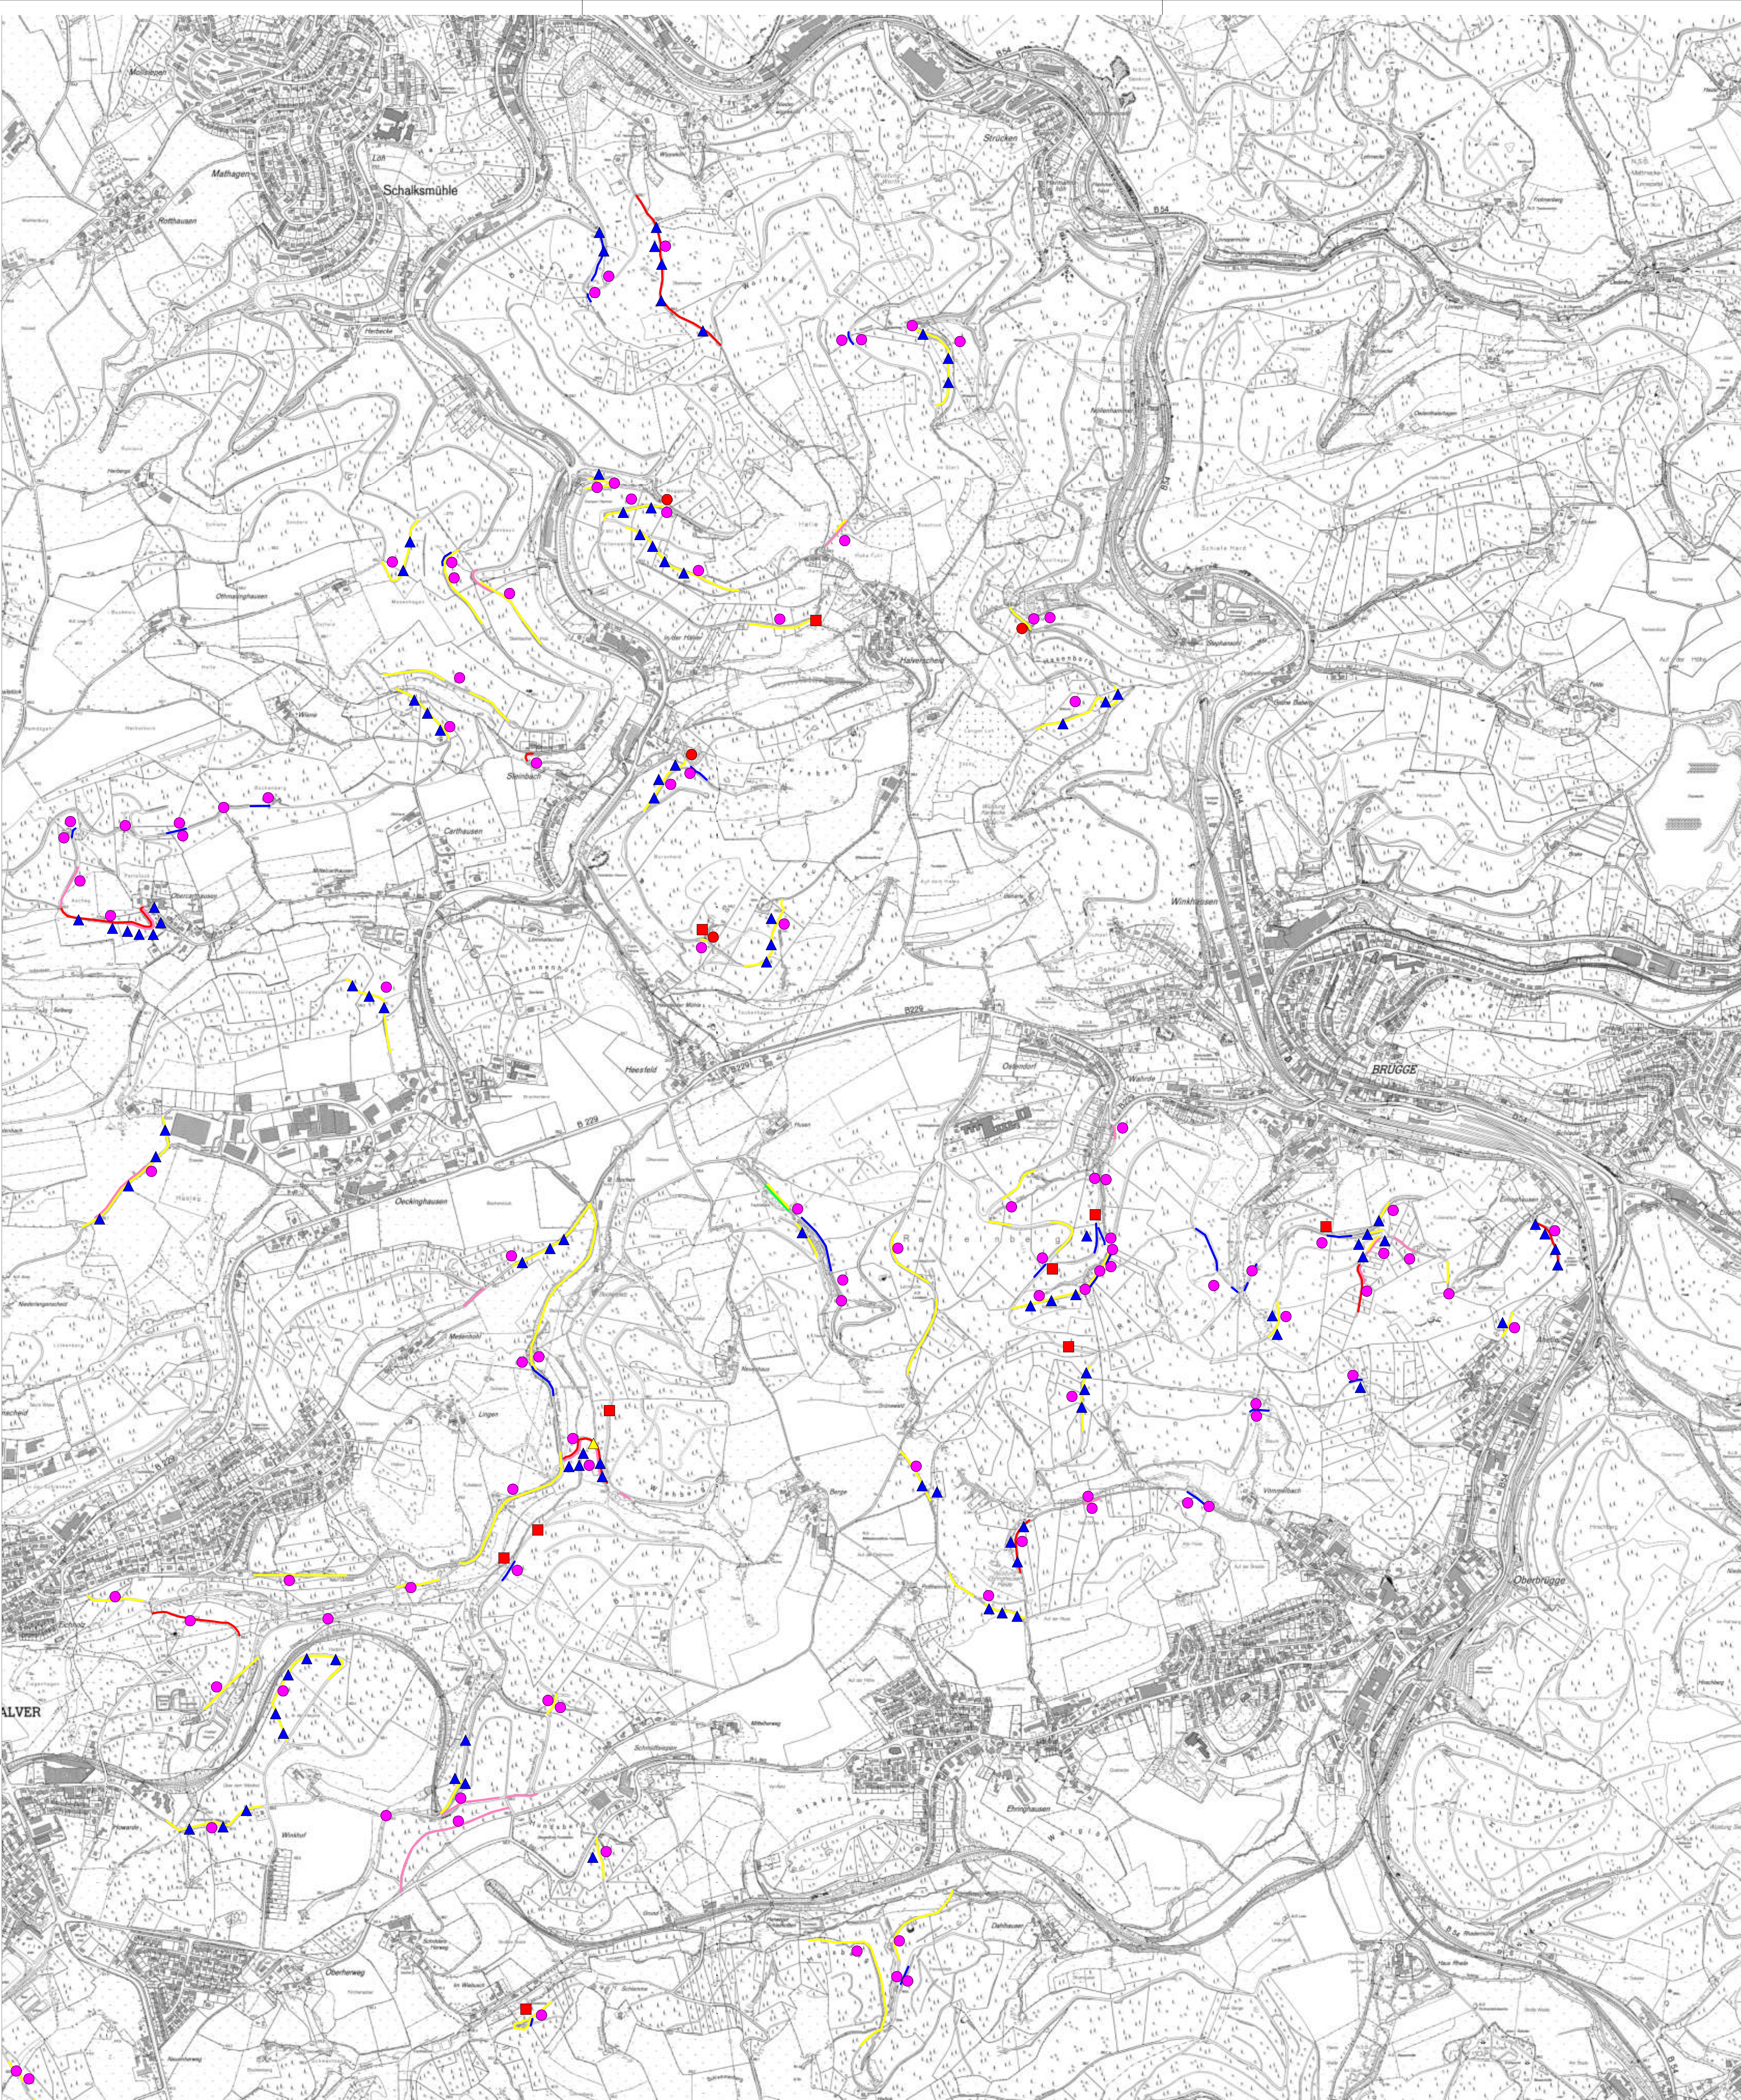

Legende

Grundinstandsetzung

Instandsetzung

Graben

Bachbettsicherung

Freischneiden/Pflege

Furt/bef. Rinne

Abschlag/Rinne

Durchlass

Brückenelemente

Siepen/Durchlaufregulierung/
Wasserspeicher




Ingenieurgesellschaft
Patzke Büro für Bauwesen

BAUPLANUNG | BAUÜBERWACHUNG
VERMESSUNG | BEFLIEGUNG
ABRECHNUNG | PROBEENTNAHME
BERATUNG | BAUWERKSGUTACHTEN

E-Mail: IGP@patzke-ing.de
Internet: www.patzke-ing.de

Haus der
Ingenieure

Westerhellweg 9 59494 Soest
Telefon: 0 29 21 - 381 96 10
Telefax: 0 29 21 - 381 96 99

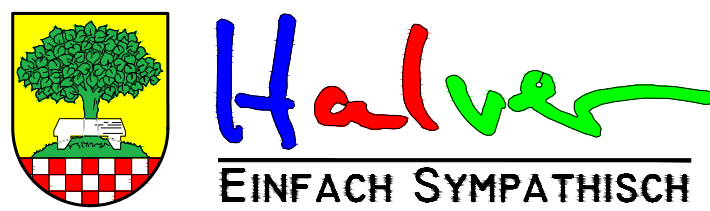

Stadt Halver
FB: Bauen+Wohnen
Von-Vincke-Straße 26
58553 Halver

Stadt Halver
Beseitigung Hochwasserschäden
Forstwege

Blatt-Nr.: 2

Verfasser:

Soest, 17.02.2023

gemessen
bearbeitet
geprüft

Datum

Feb. 2023

Zeichen

jowe

Übersichtslageplan

Maßstab: 1:10.000

X:\Projekte\Halver\23017-80_HNE-Forstwege\CAD\ÜLP-Forstwege_230117.dwg, ÜLP, 17.02.2023 12:59:39

.../ÜLP-Forstwege_230117.dwg

.../2-ÜLP-Forstwege-230217.pdf