



Legende

- Grundinstandsetzung

—

Instandsetzung

—

Graben

—

Bachbettsicherung

—

Freischneiden/Pflege
- Furt/bef. Rinne

▲

Abschlag/Rinne

●

Durchlass

▲

Brückenelemente


●

Siepen/Durchlaufregulierung/
Wasserspeicher



BAUPLANUNG | BAUÜBERWACHUNG
VERMESSUNG | BEFLIEGUNG
ABRECHNUNG | PROBEENTNAHME
BERATUNG | BAUWERKSGUTACHTEN
E-Mail: IGP@patzke-ing.de
Internet: www.patzke-ing.de

Haus der
Halver INGENIEURE
Westenhellweg 9 59494 Soest
Telefon: 0 29 21 - 381 96 10
Telefax: 0 29 21 - 381 96 99

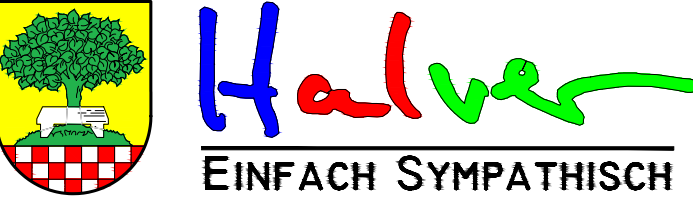

Stadt Halver
FB: Bauen+Wohnen
Von-Vincke-Straße 26
58553 Halver

Stadt Halver
Beseitigung Hochwasserschäden
Forstwege

Blatt-Nr.: 4

Verfasser:	gemessen	Datum	Zeichen
	bearbeitet	Feb. 2023	jowe
	geprüft		

Soest, 17.02.2023

Übersichtslageplan

Maßstab: 1:10.000