


X:\Projekte\Halver\230117-BO HMS-Forstwege\CAD\ULP-Forstwege_230117.dwg OLP_17.02.2023 13:00:41

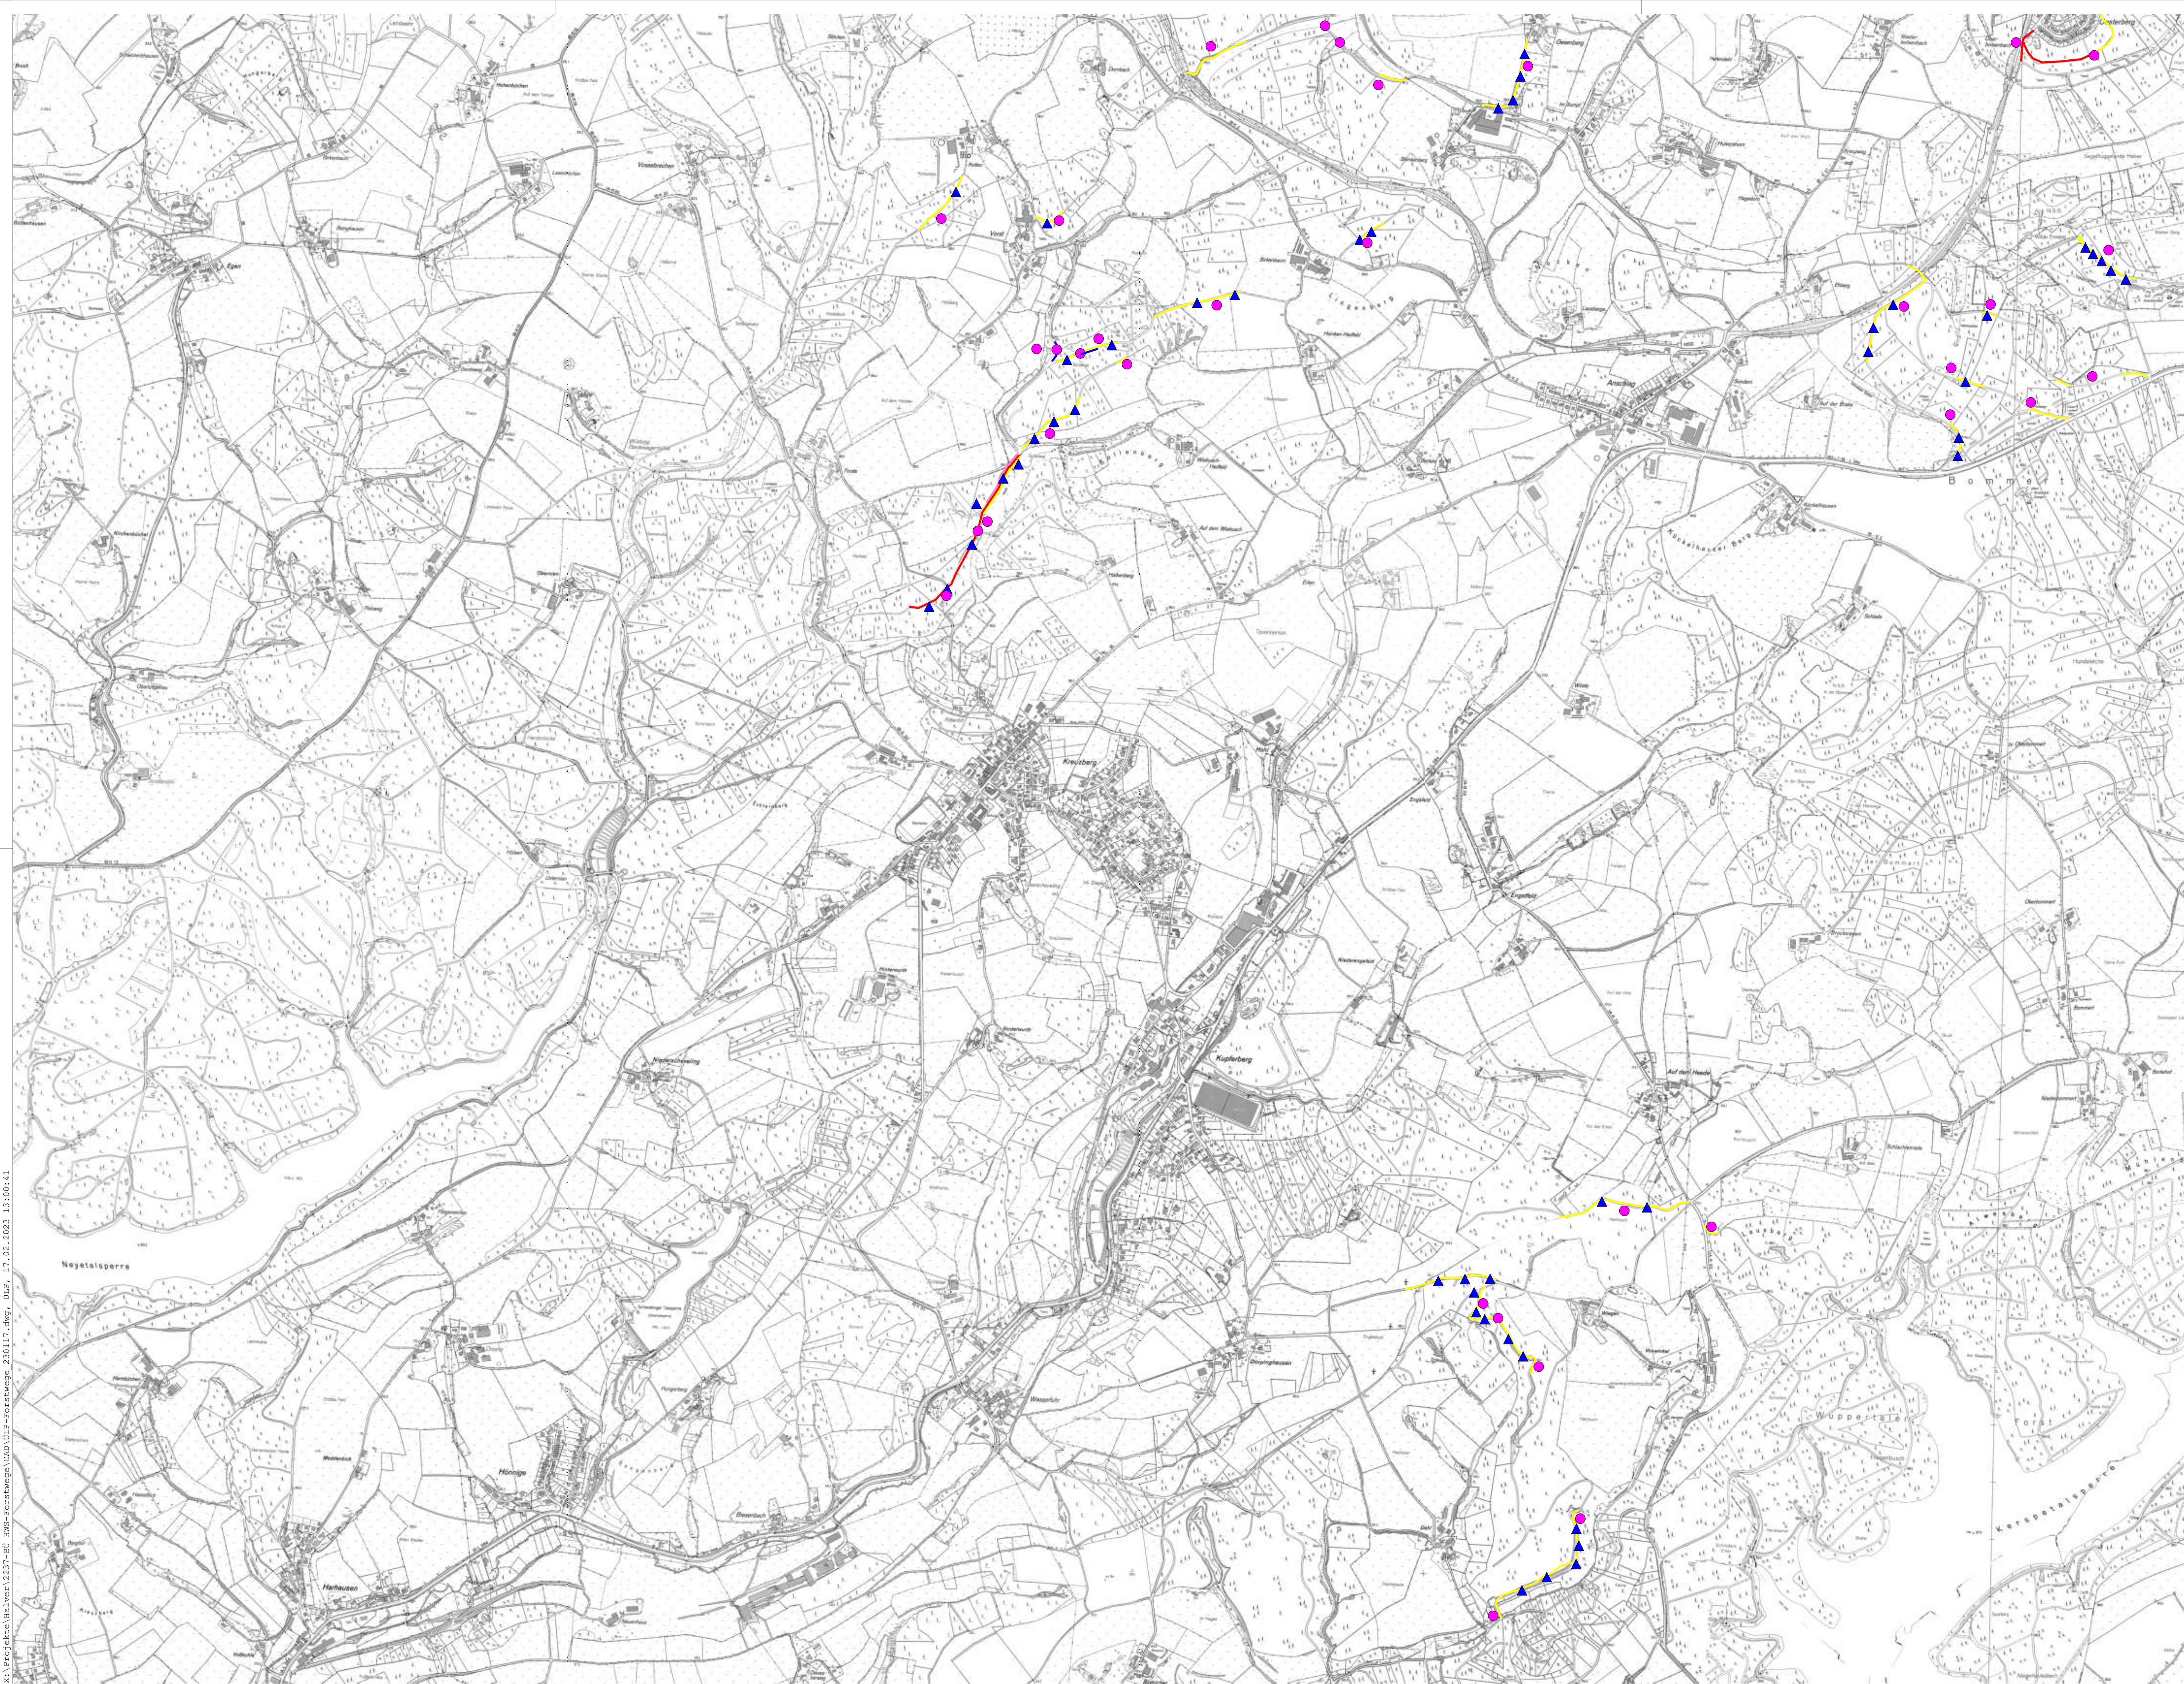

Legende

Grundinstandsetzung

Instandsetzung

Graben

Bachbetsicherung

Freischneiden/Pflege

Furt/bef. Rinne

Abschlag/Rinne

Durchlass

Brückenelemente


Siepen/Durchlaufregulierung/
Wasserspeicher



Ingenieurgesellschaft
Patzke Büro für Bauwesen

BAUPLANUNG | BAUÜBERWACHUNG
VERMESSUNG | BEFLIEGUNG
ABRECHNUNG | PROBEENTNAHME
BERATUNG | BAUWERKSGUTACHTEN
E-Mail: IGP@patzke-ing.de
Internet: www.patzke-ing.de

Haus der
Halver INGENIEURE®
Westenhellweg 9 59494 Soest
Telefon: 0 29 21 - 381 96 10
Telefax: 0 29 21 - 381 96 99

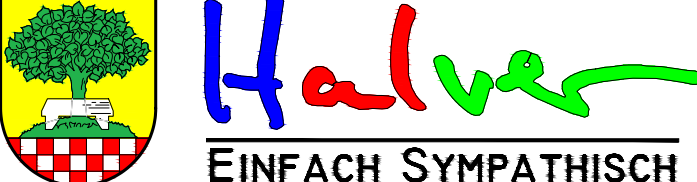

Halver
EINFACH SYMPATHISCH

Stadt Halver
FB: Bauen+Wohnen
Von-Vincke-Straße 26
58553 Halver

Stadt Halver Beseitigung Hochwasserschäden Forstwege		Blatt-Nr.: 3	
Verfasser:	gemessen	Datum	Zeichen
	bearbeitet	Feb. 2023	jowe
	geprüft		
Soest, 17.02.2023		Übersichtslageplan	
		Maßstab: 1:10.000	

...ULP-Forstwege_230117.dwg

.../3-ULP-Forstwege-230217.pdf